


Додаток до рішення міської ради
від 08.09.2015 № 472

СХЕМА
території північно-східної
частини міста Новодружеська



Умовні позначення:

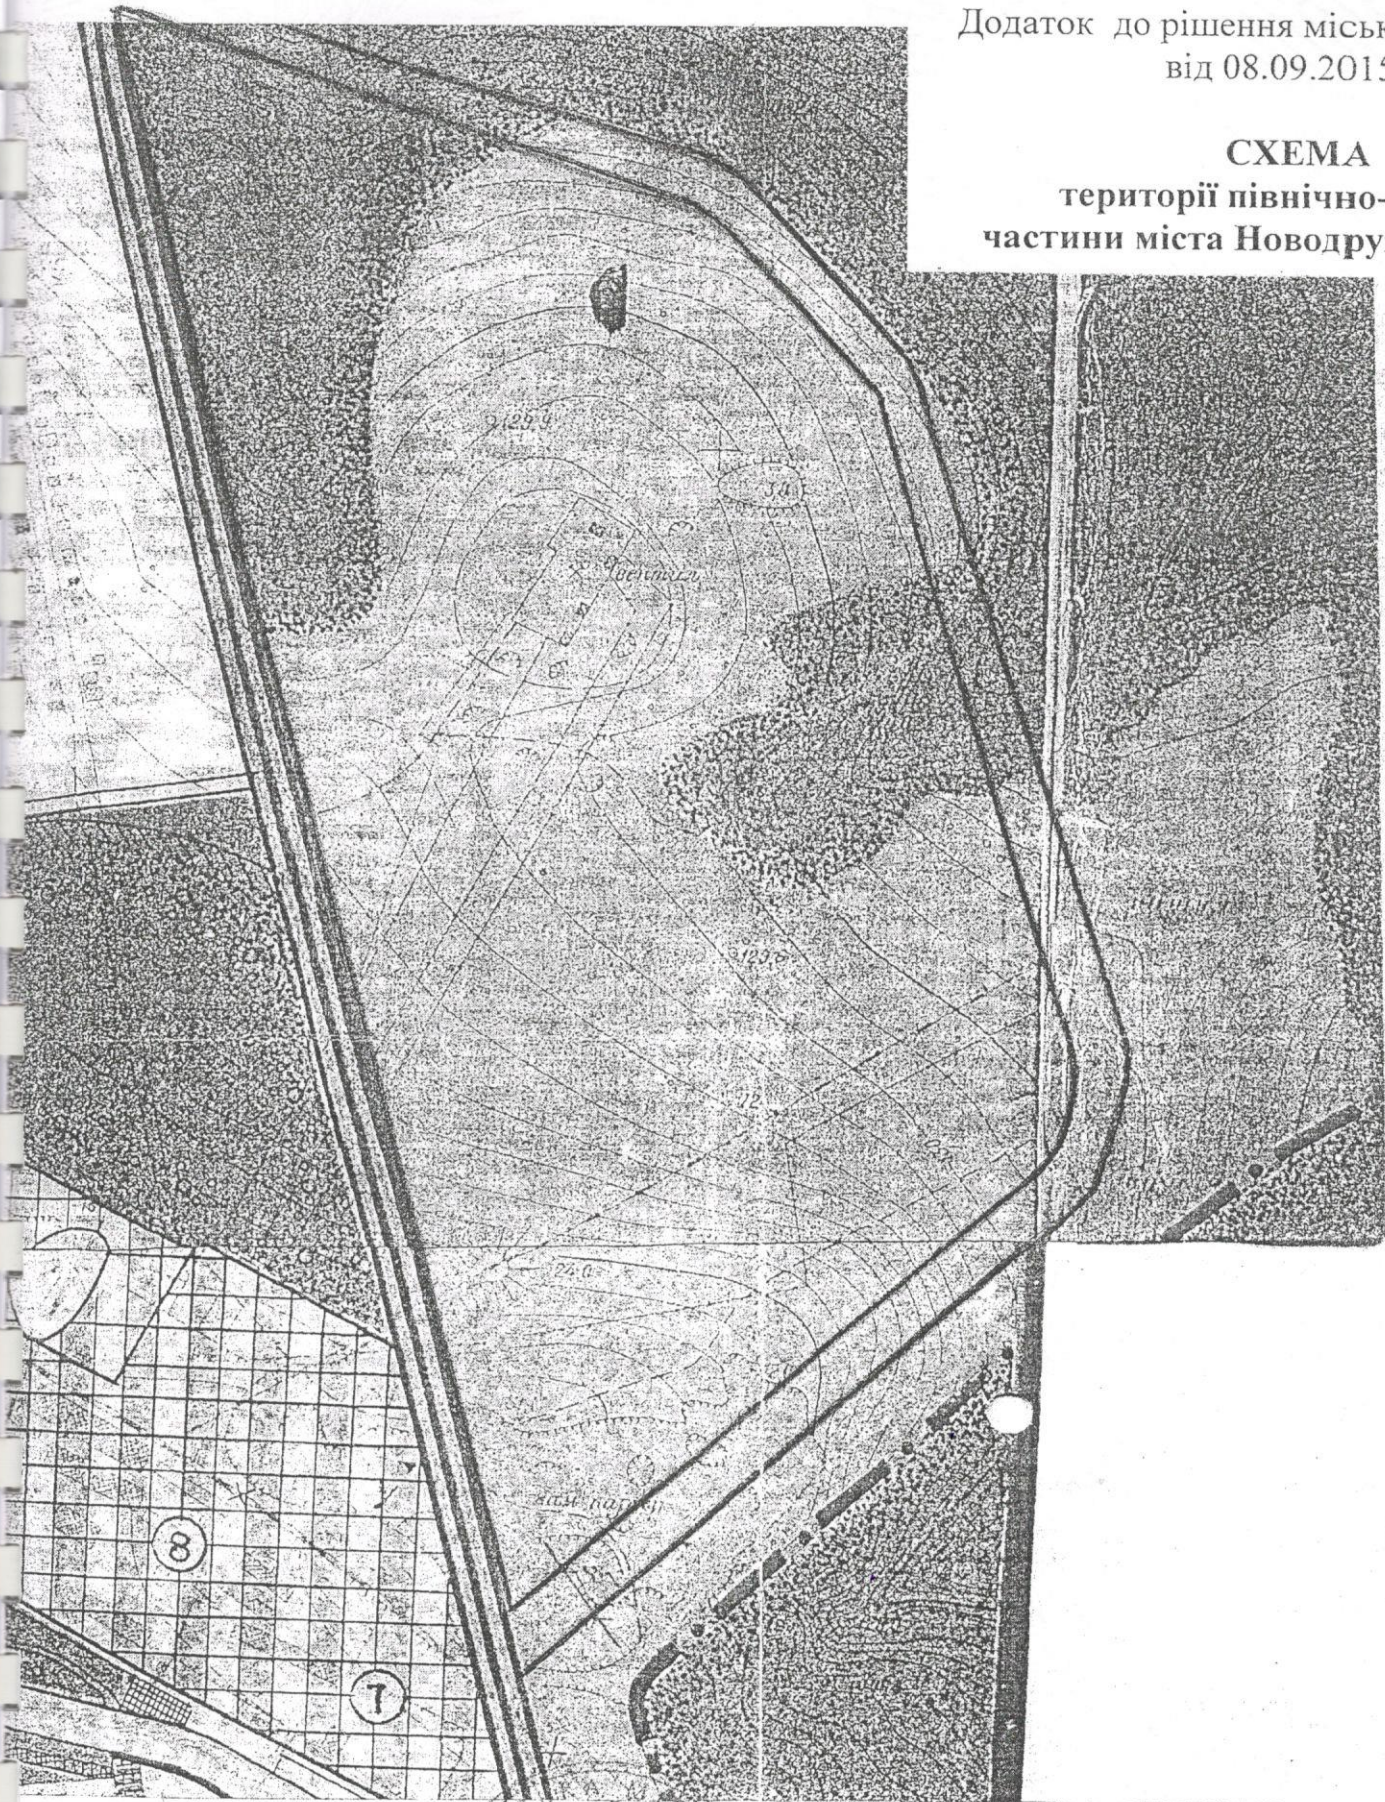

межі території, визначеної для розроблення детального плану

Секретар міської ради



Лещінець

Н.П.Лещінець