


Викопіювання

з плану розташування дегазаційного газопроводу
від свердловини 1К (2 частина)
ТОВ „НІК-КОНТАКТ”

М 1: 2 000

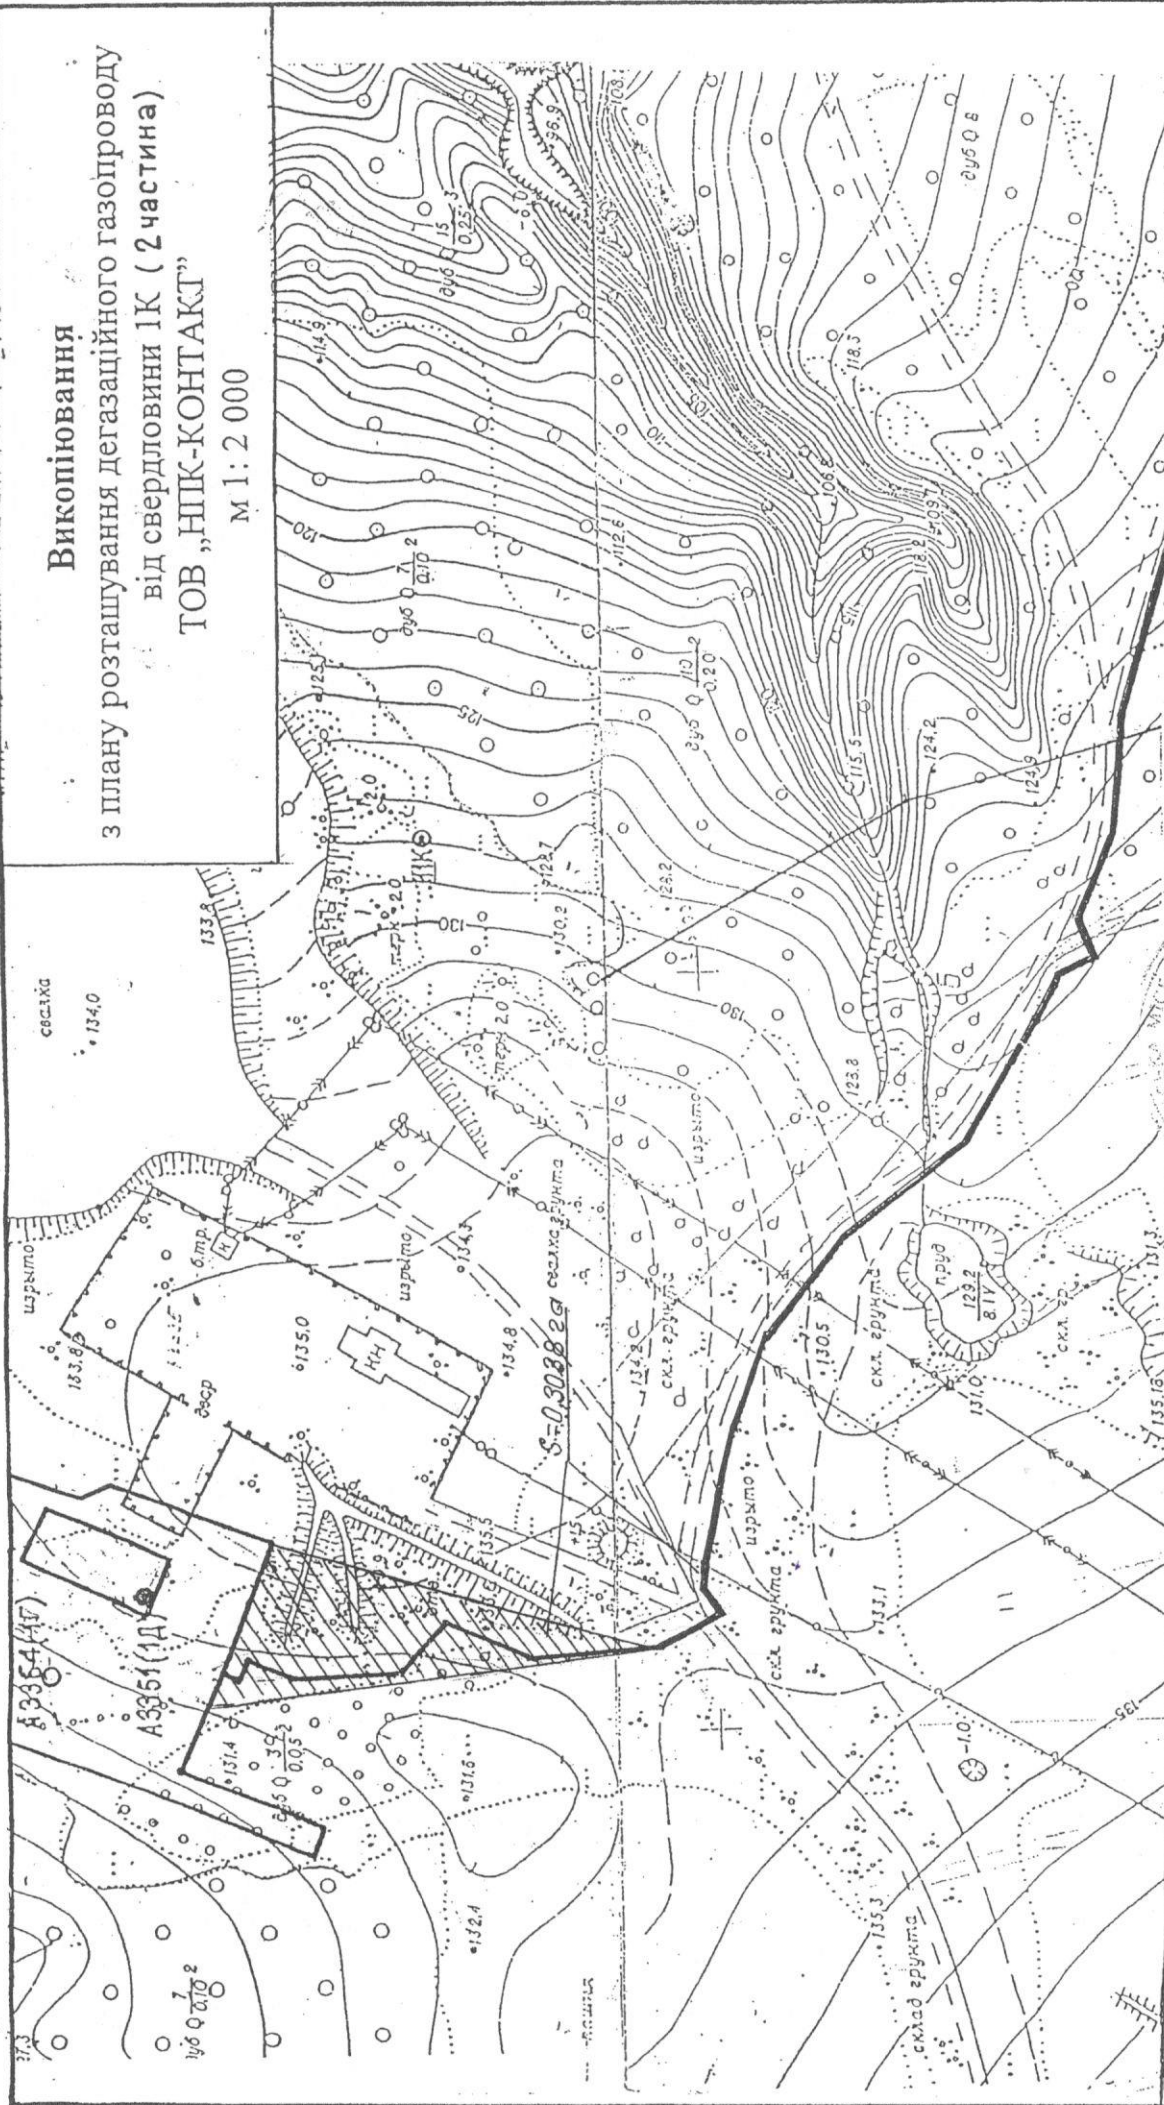

У мовні позначення:

— проектний дегазаційний газопровід

▨ ділянка, що відводиться

S - площа ділянки, що відводиться, S=0,3088га

Узгоджено:

Головний архітектор

м. Лисичанськ

М. М. Ломако

