


# Викопіювання

з плану розташування дегазаційного газопроводу  
від свердловини 1К (2 частина)  
ТОВ „НІК-КОНТАКТ”

М 1: 2 000

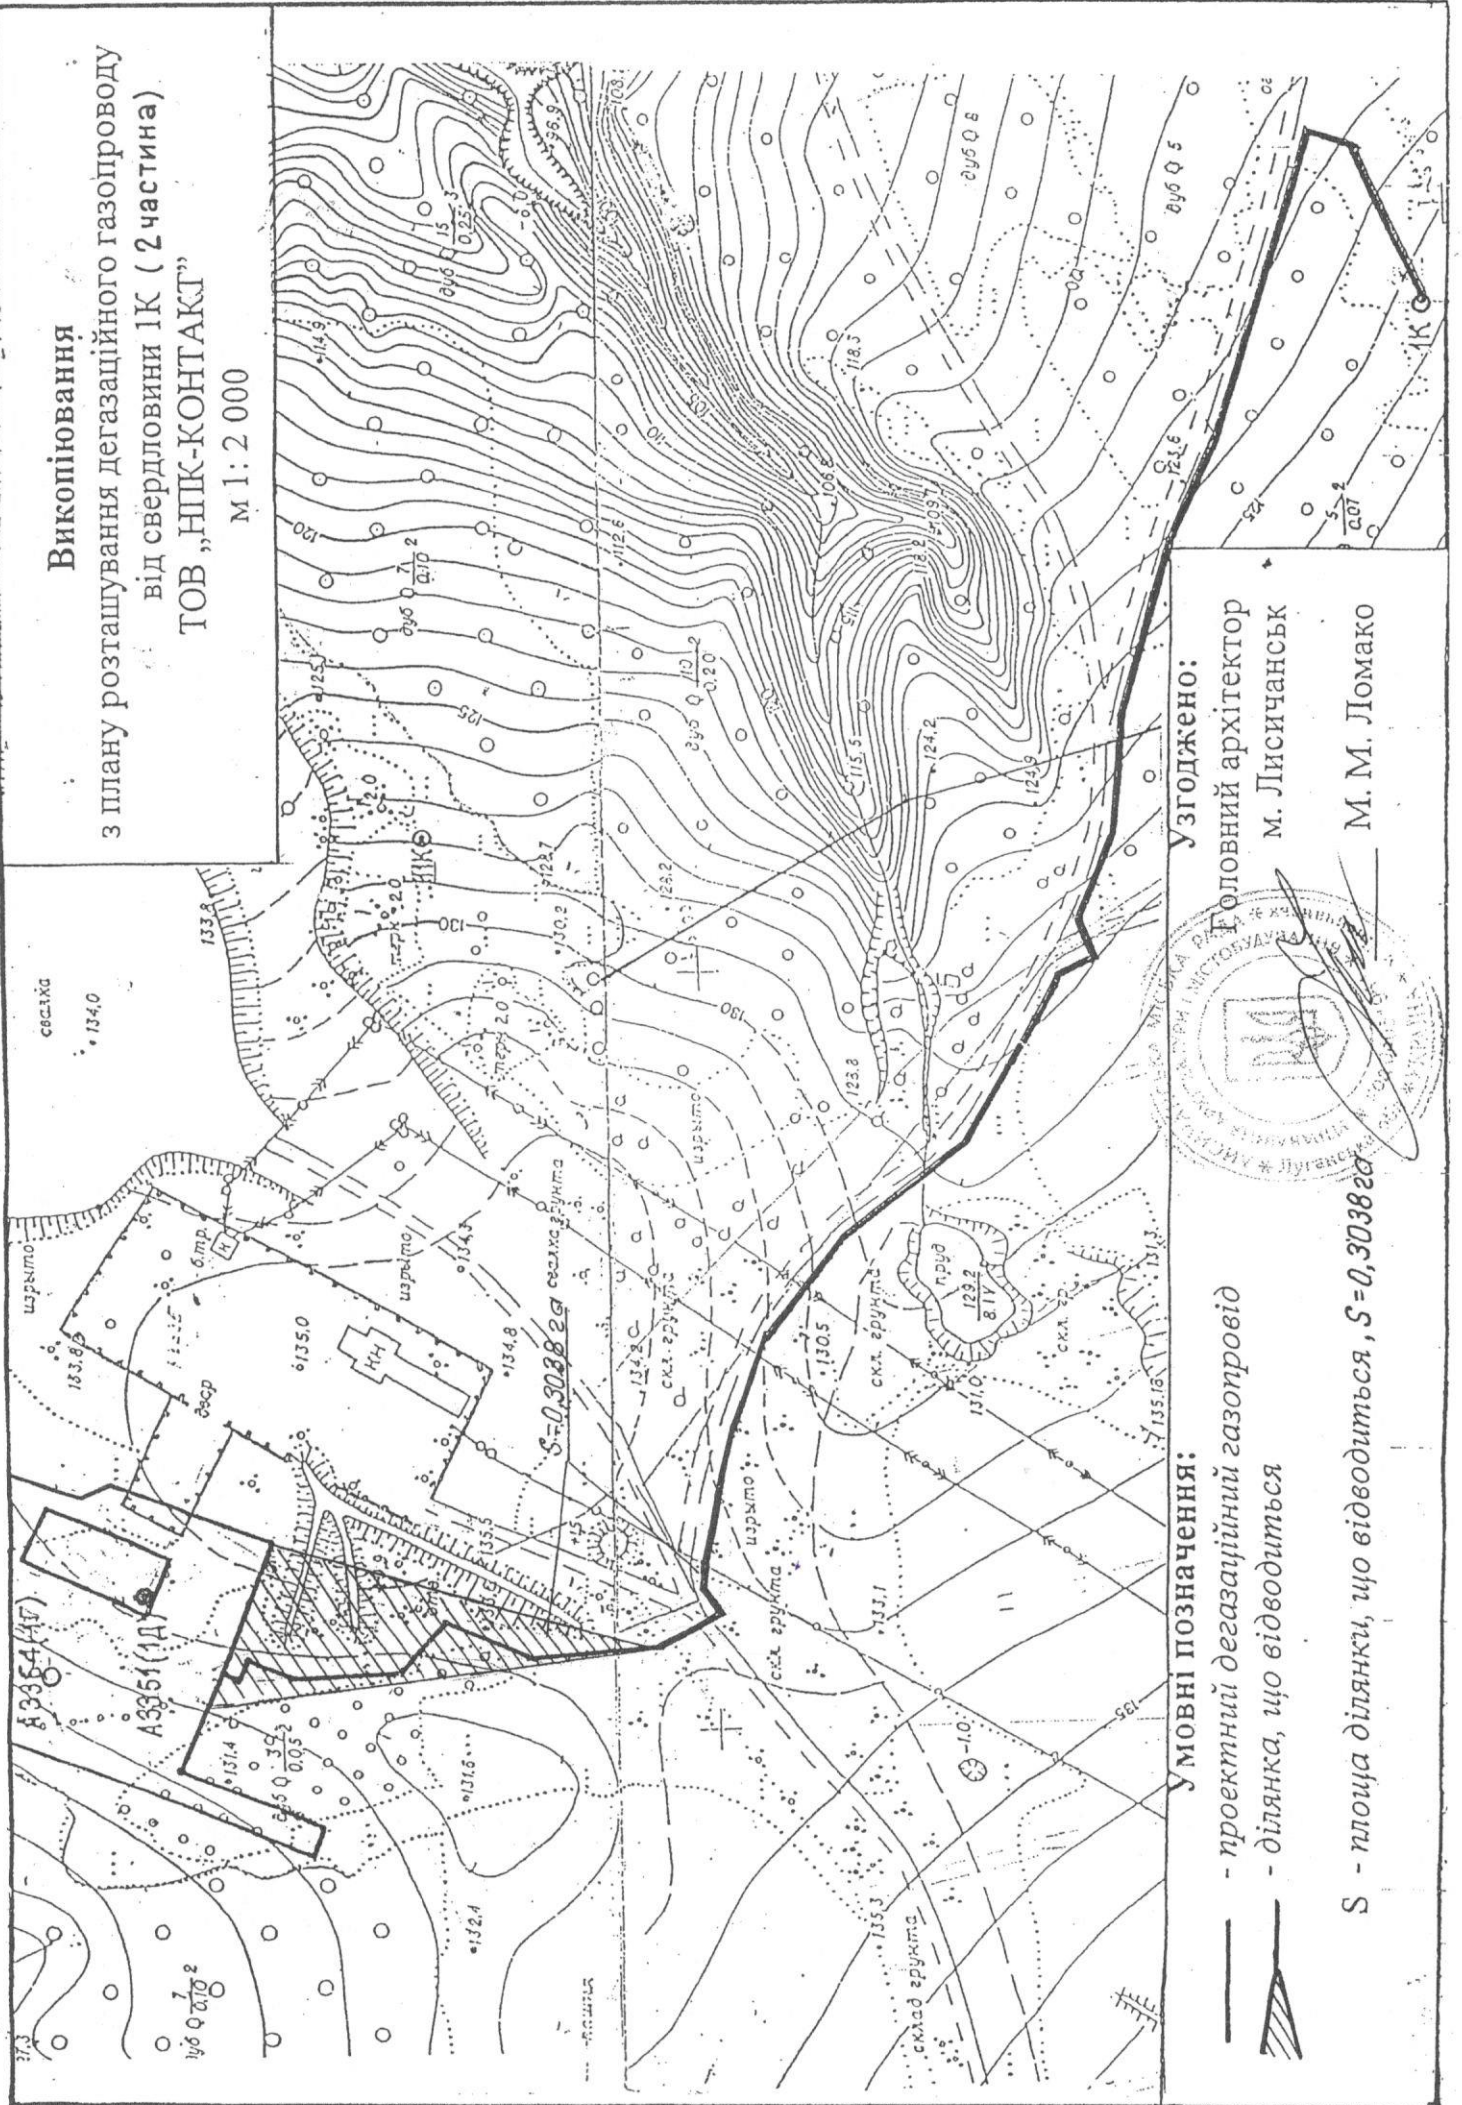

## Умовні позначення:

- проектний дегазаційний газопровід
- ділянка, що відводиться

S - площа ділянки, що відводиться,  $S=0,30882\text{га}$

## Узгоджено:

Головний архітектор  
м. Лисичанськ

М. М. Ломако