


Викопіювання
з плану розташування дегазаційної св.1К
ТОВ "НПК-КОНТАКТ"
Масштаб 1:2000

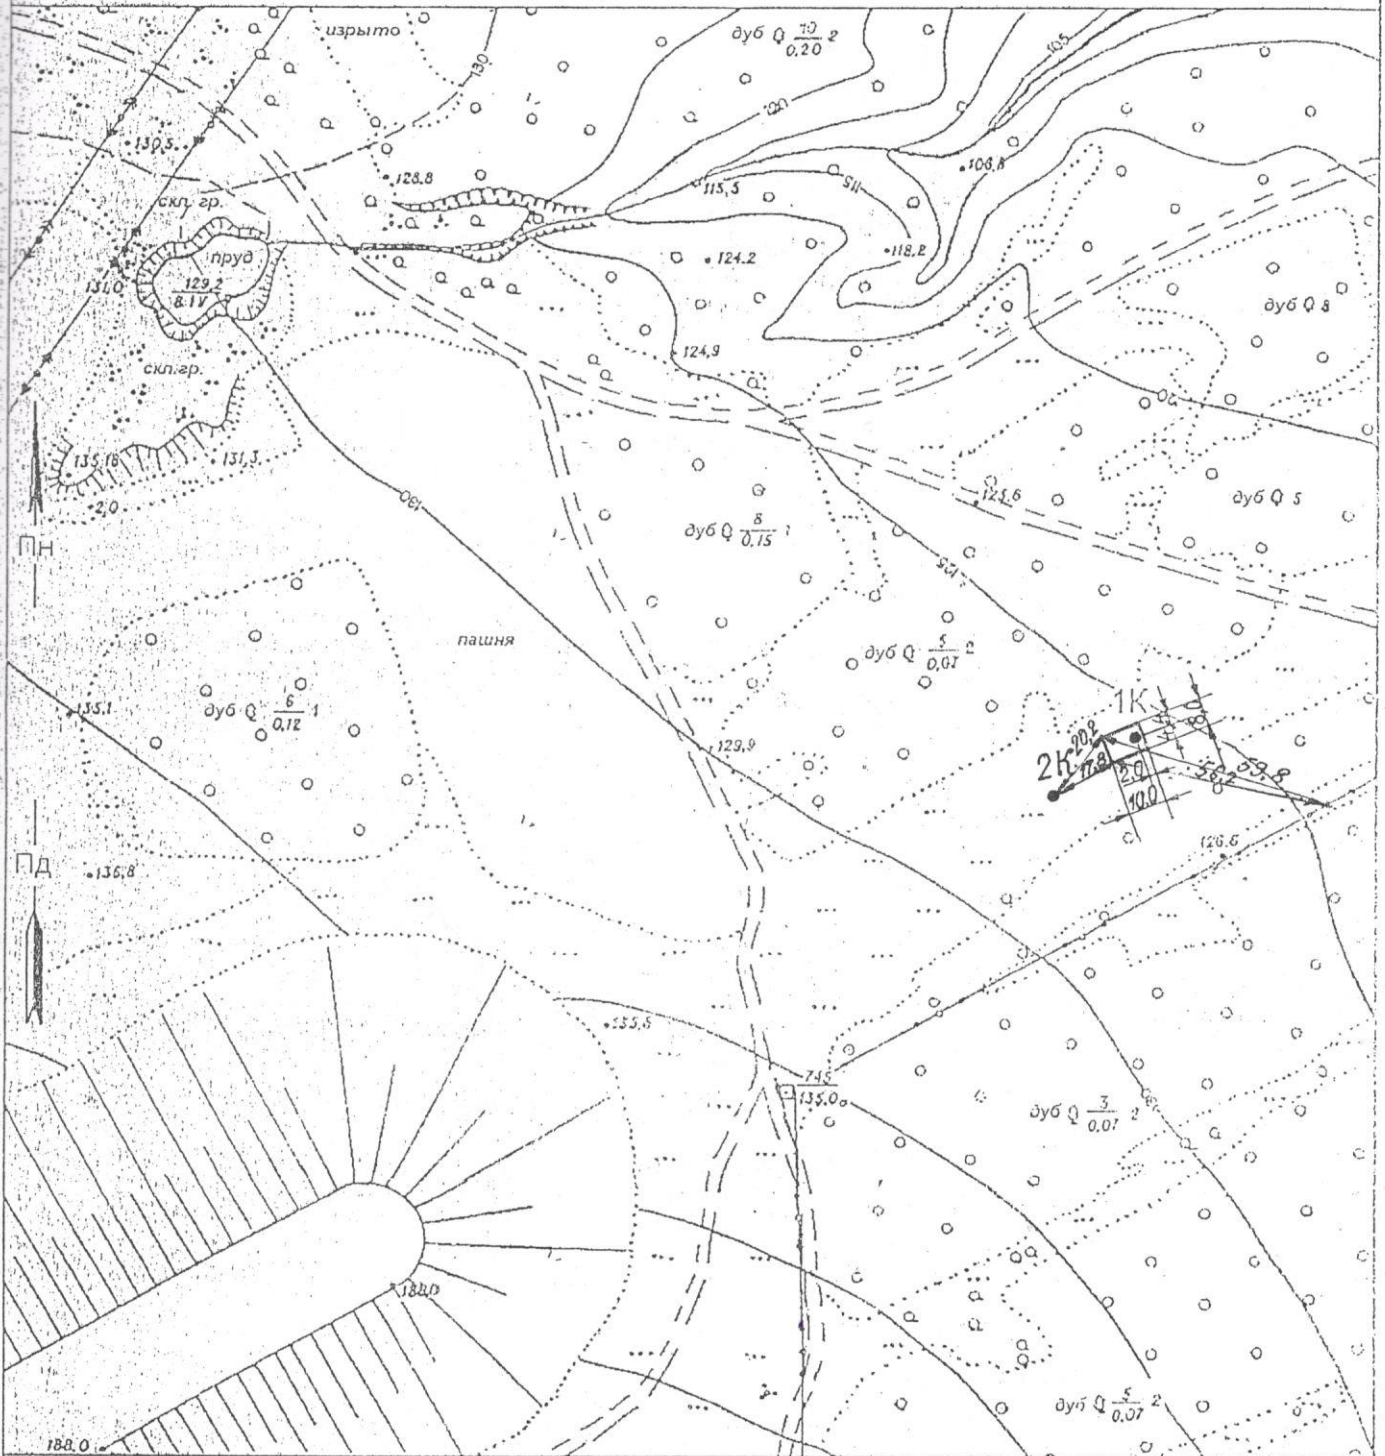

УМОВНІ ПОЗНАЧЕННЯ

- 1К • - дегазаційна свердловина
- - земельна ділянка, що відводиться



Узгоджено:
Головний архітектор
м. Лисичанськ
_____ М. М. Ломако