



РАЗБИВОЧНЫЙ ПЛАН ПЛОЩАДКИ ПОД КГУУ-15
МАСШТАБ 1:300

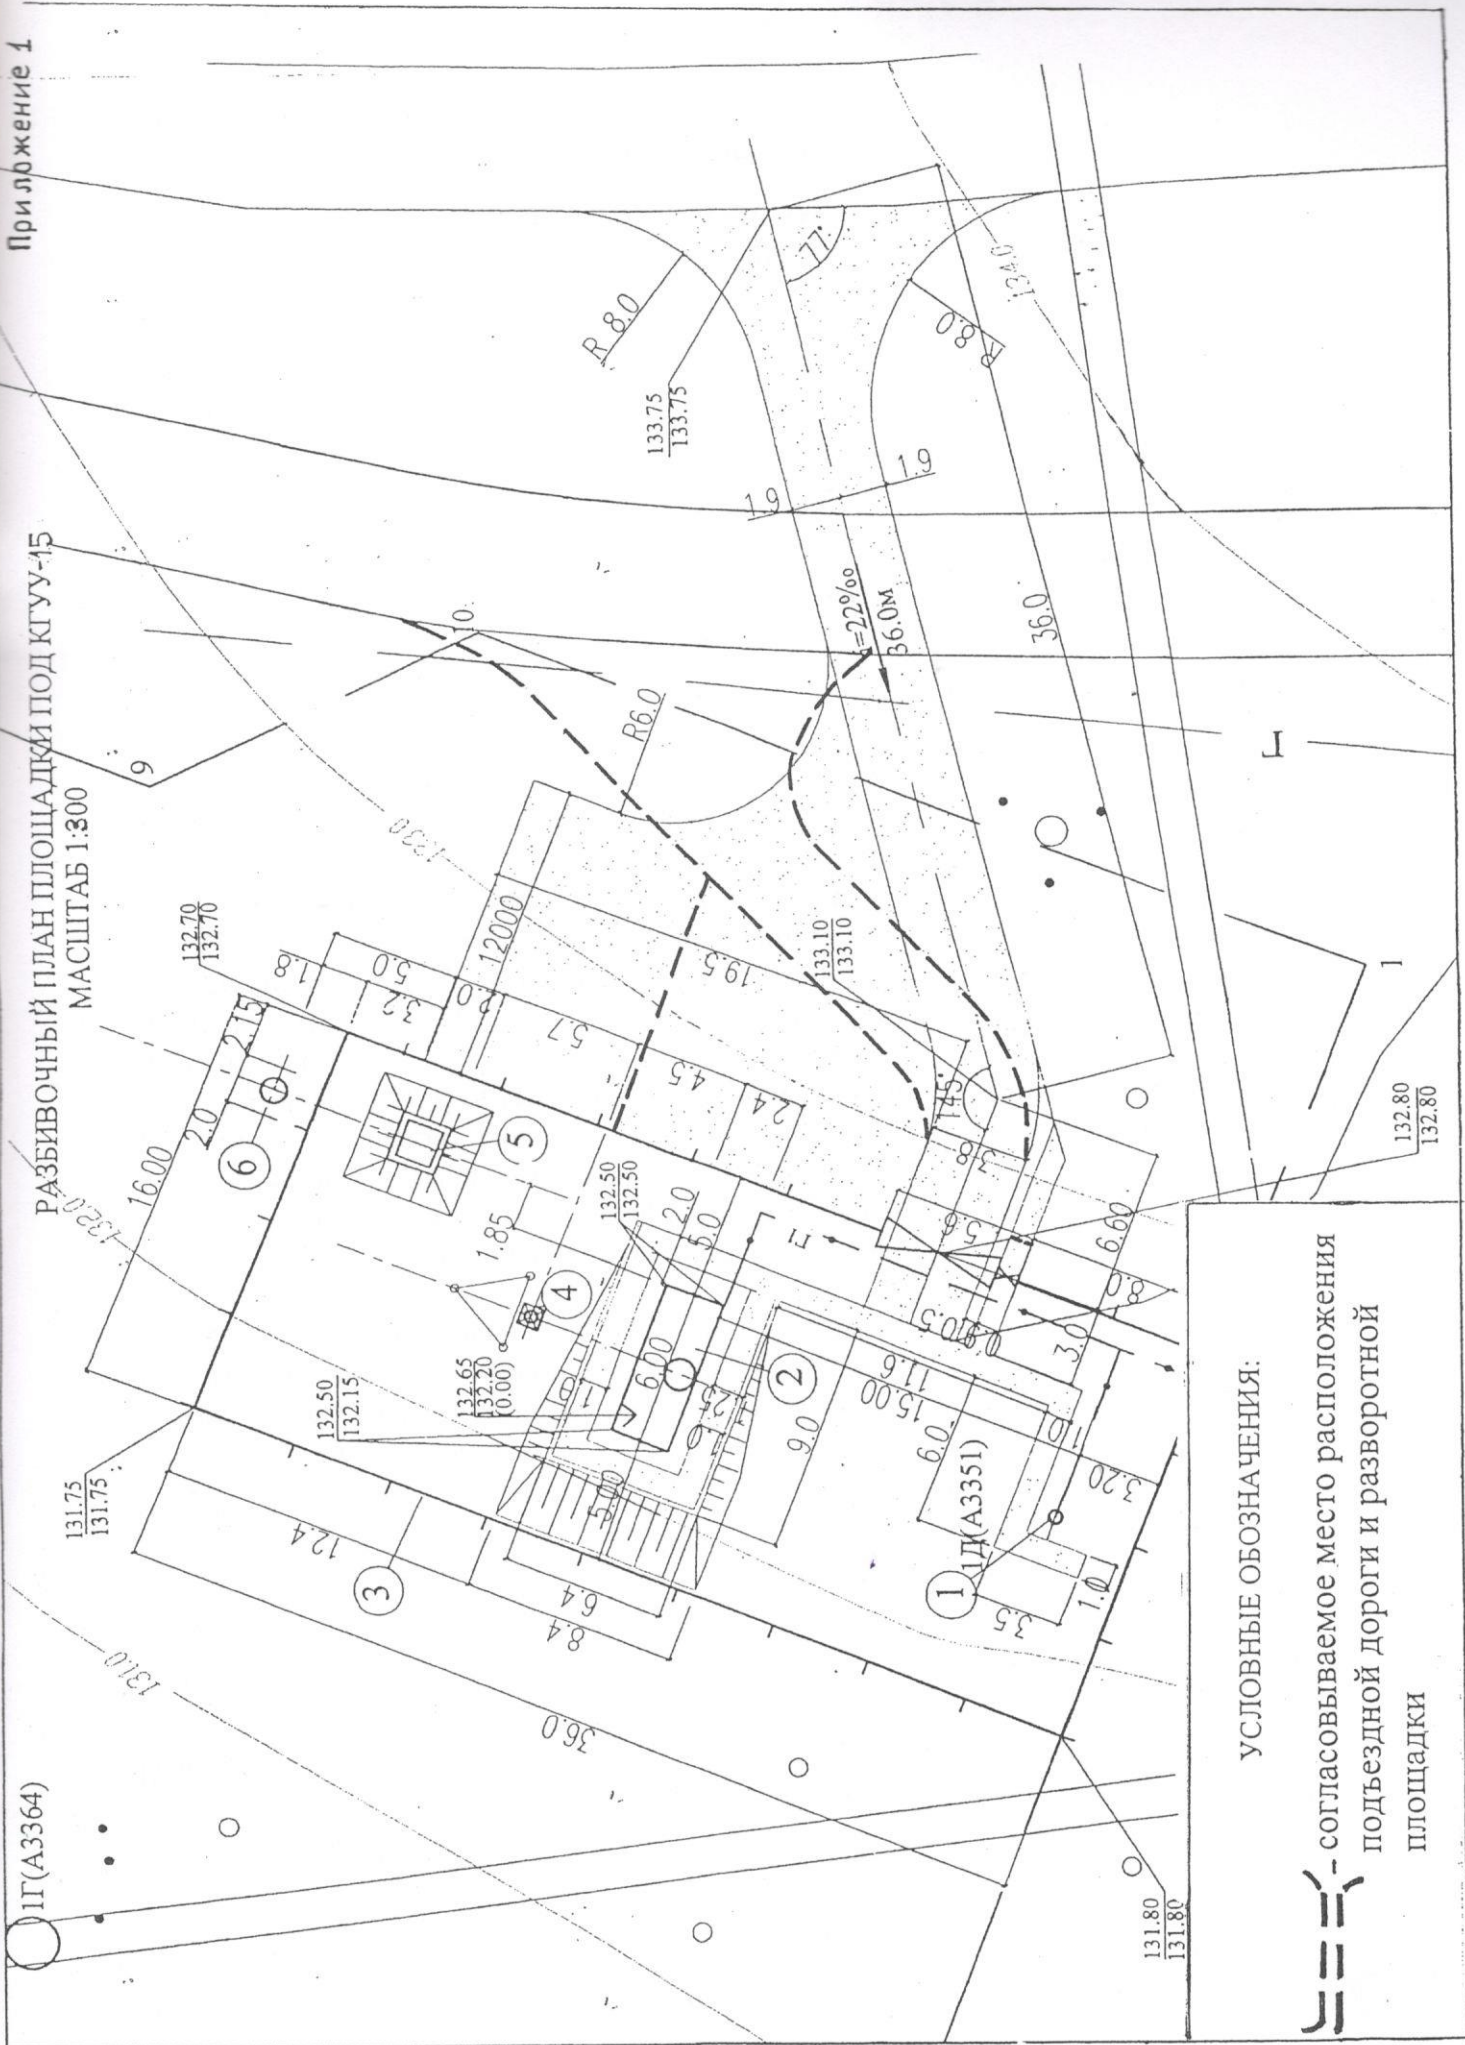

УСЛОВНЫЕ ОБОЗНАЧЕНИЯ:

-  - согласовываемое место расположения
подъездной дороги и разворотной
площадки

1Г(А3364)

1Г(А3351)