Приложение 1

РАЗБИВОЧНЫЙ ПЛАН ПЛОЩАДКИ ПОД КГУУ-15
МАСШТАБ 1:300

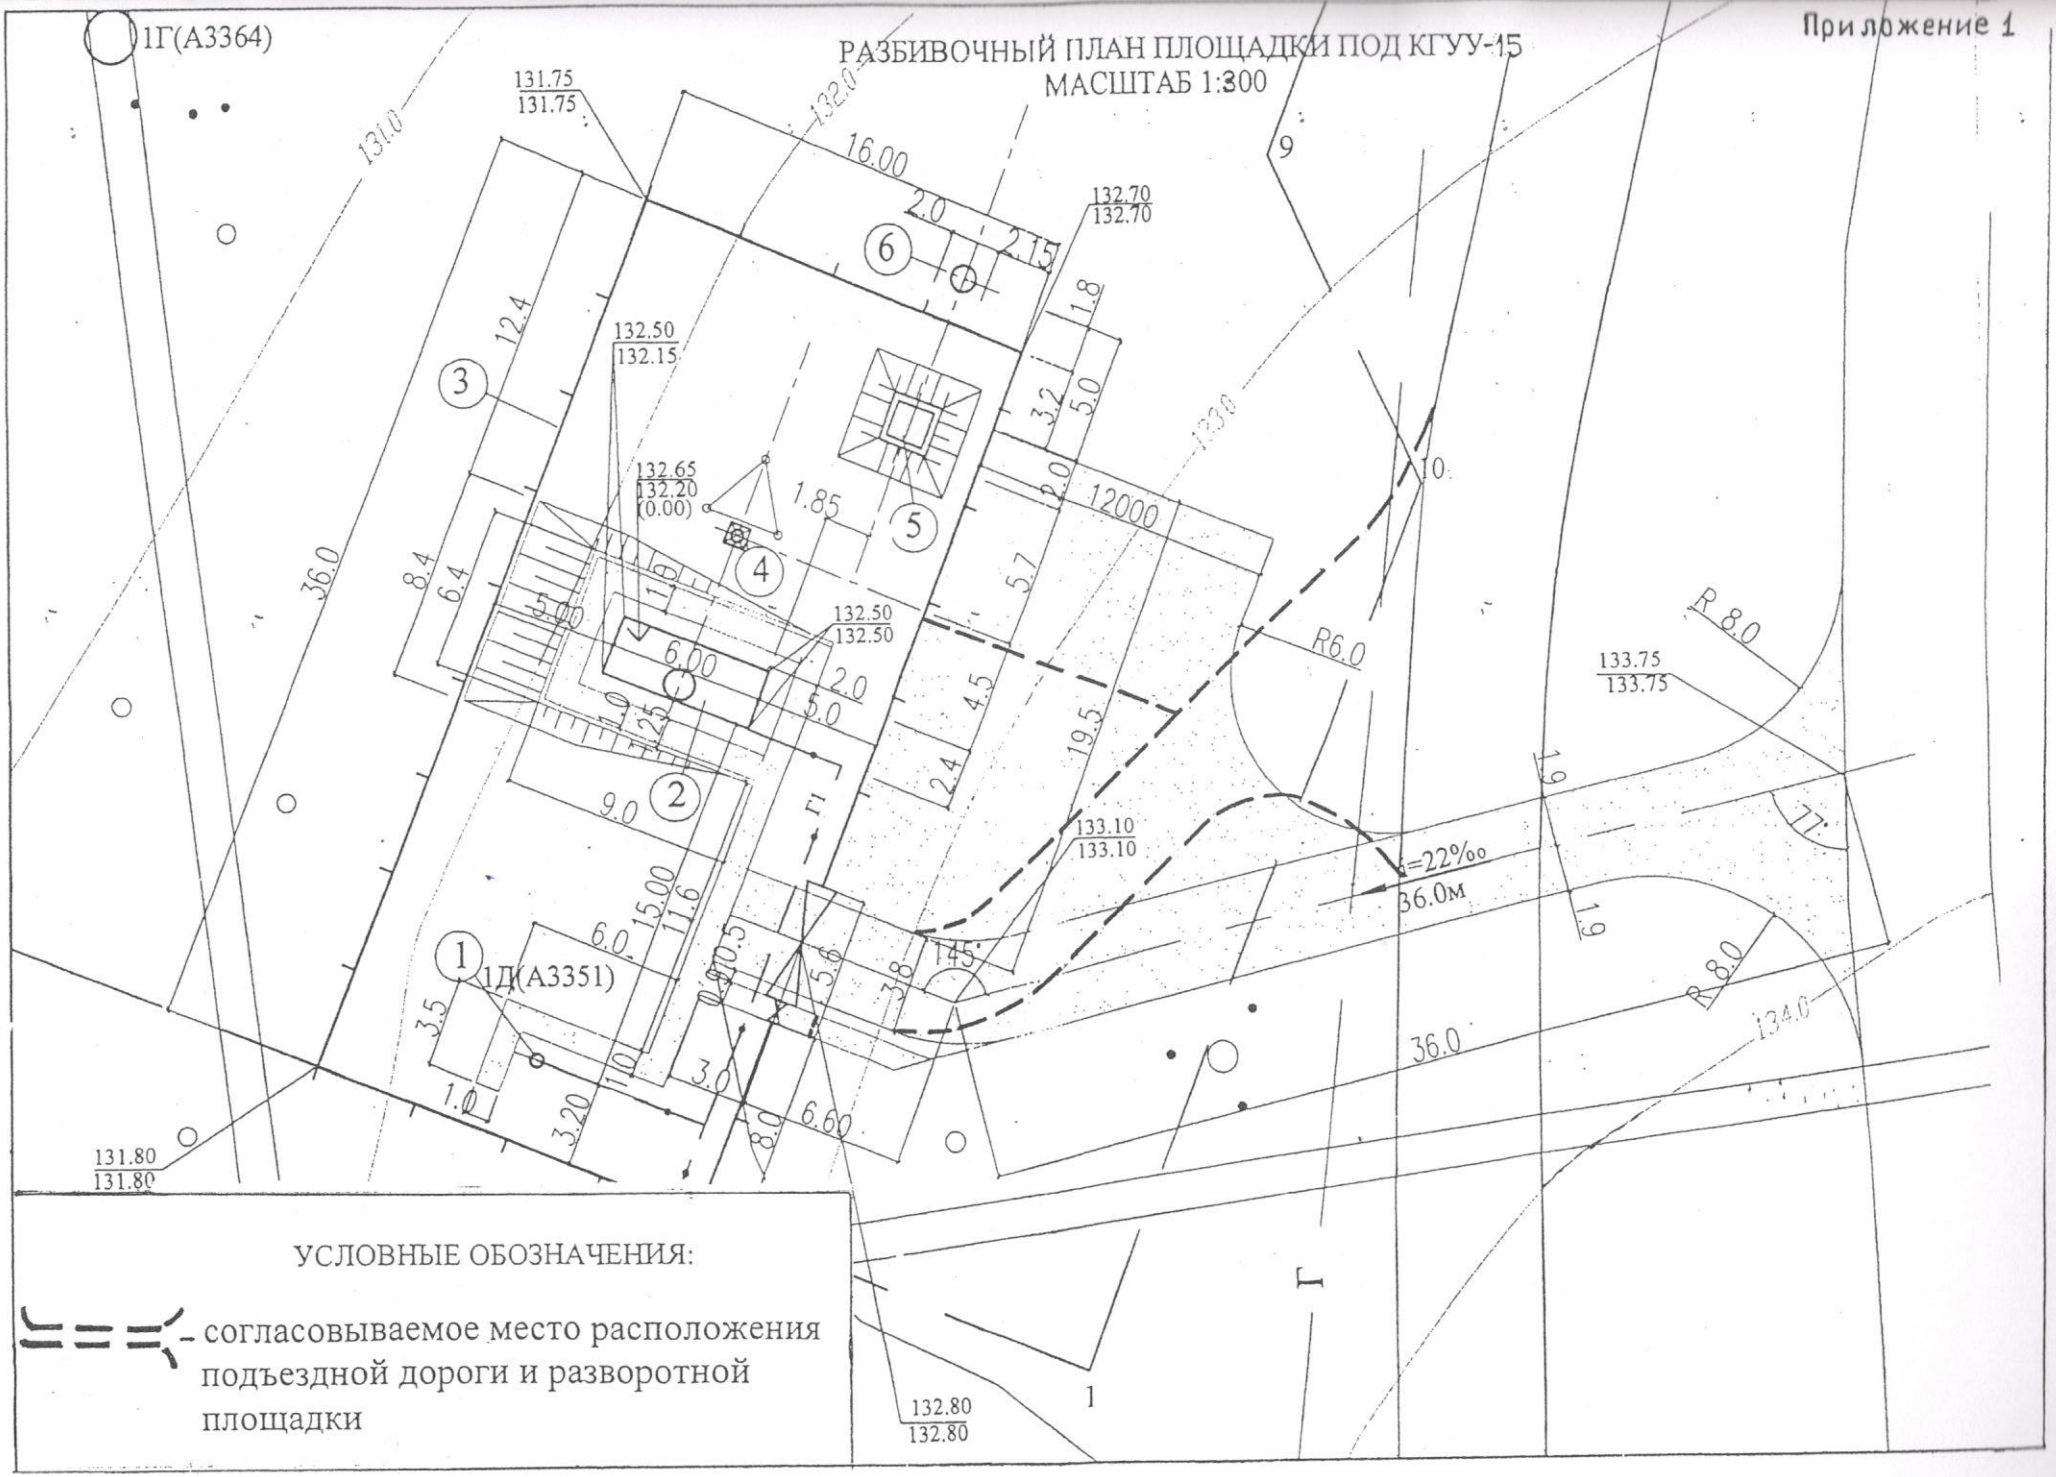

УСЛОВНЫЕ ОБОЗНАЧЕНИЯ:

- согласовываемое место расположения подъездной дороги и разворотной площадки